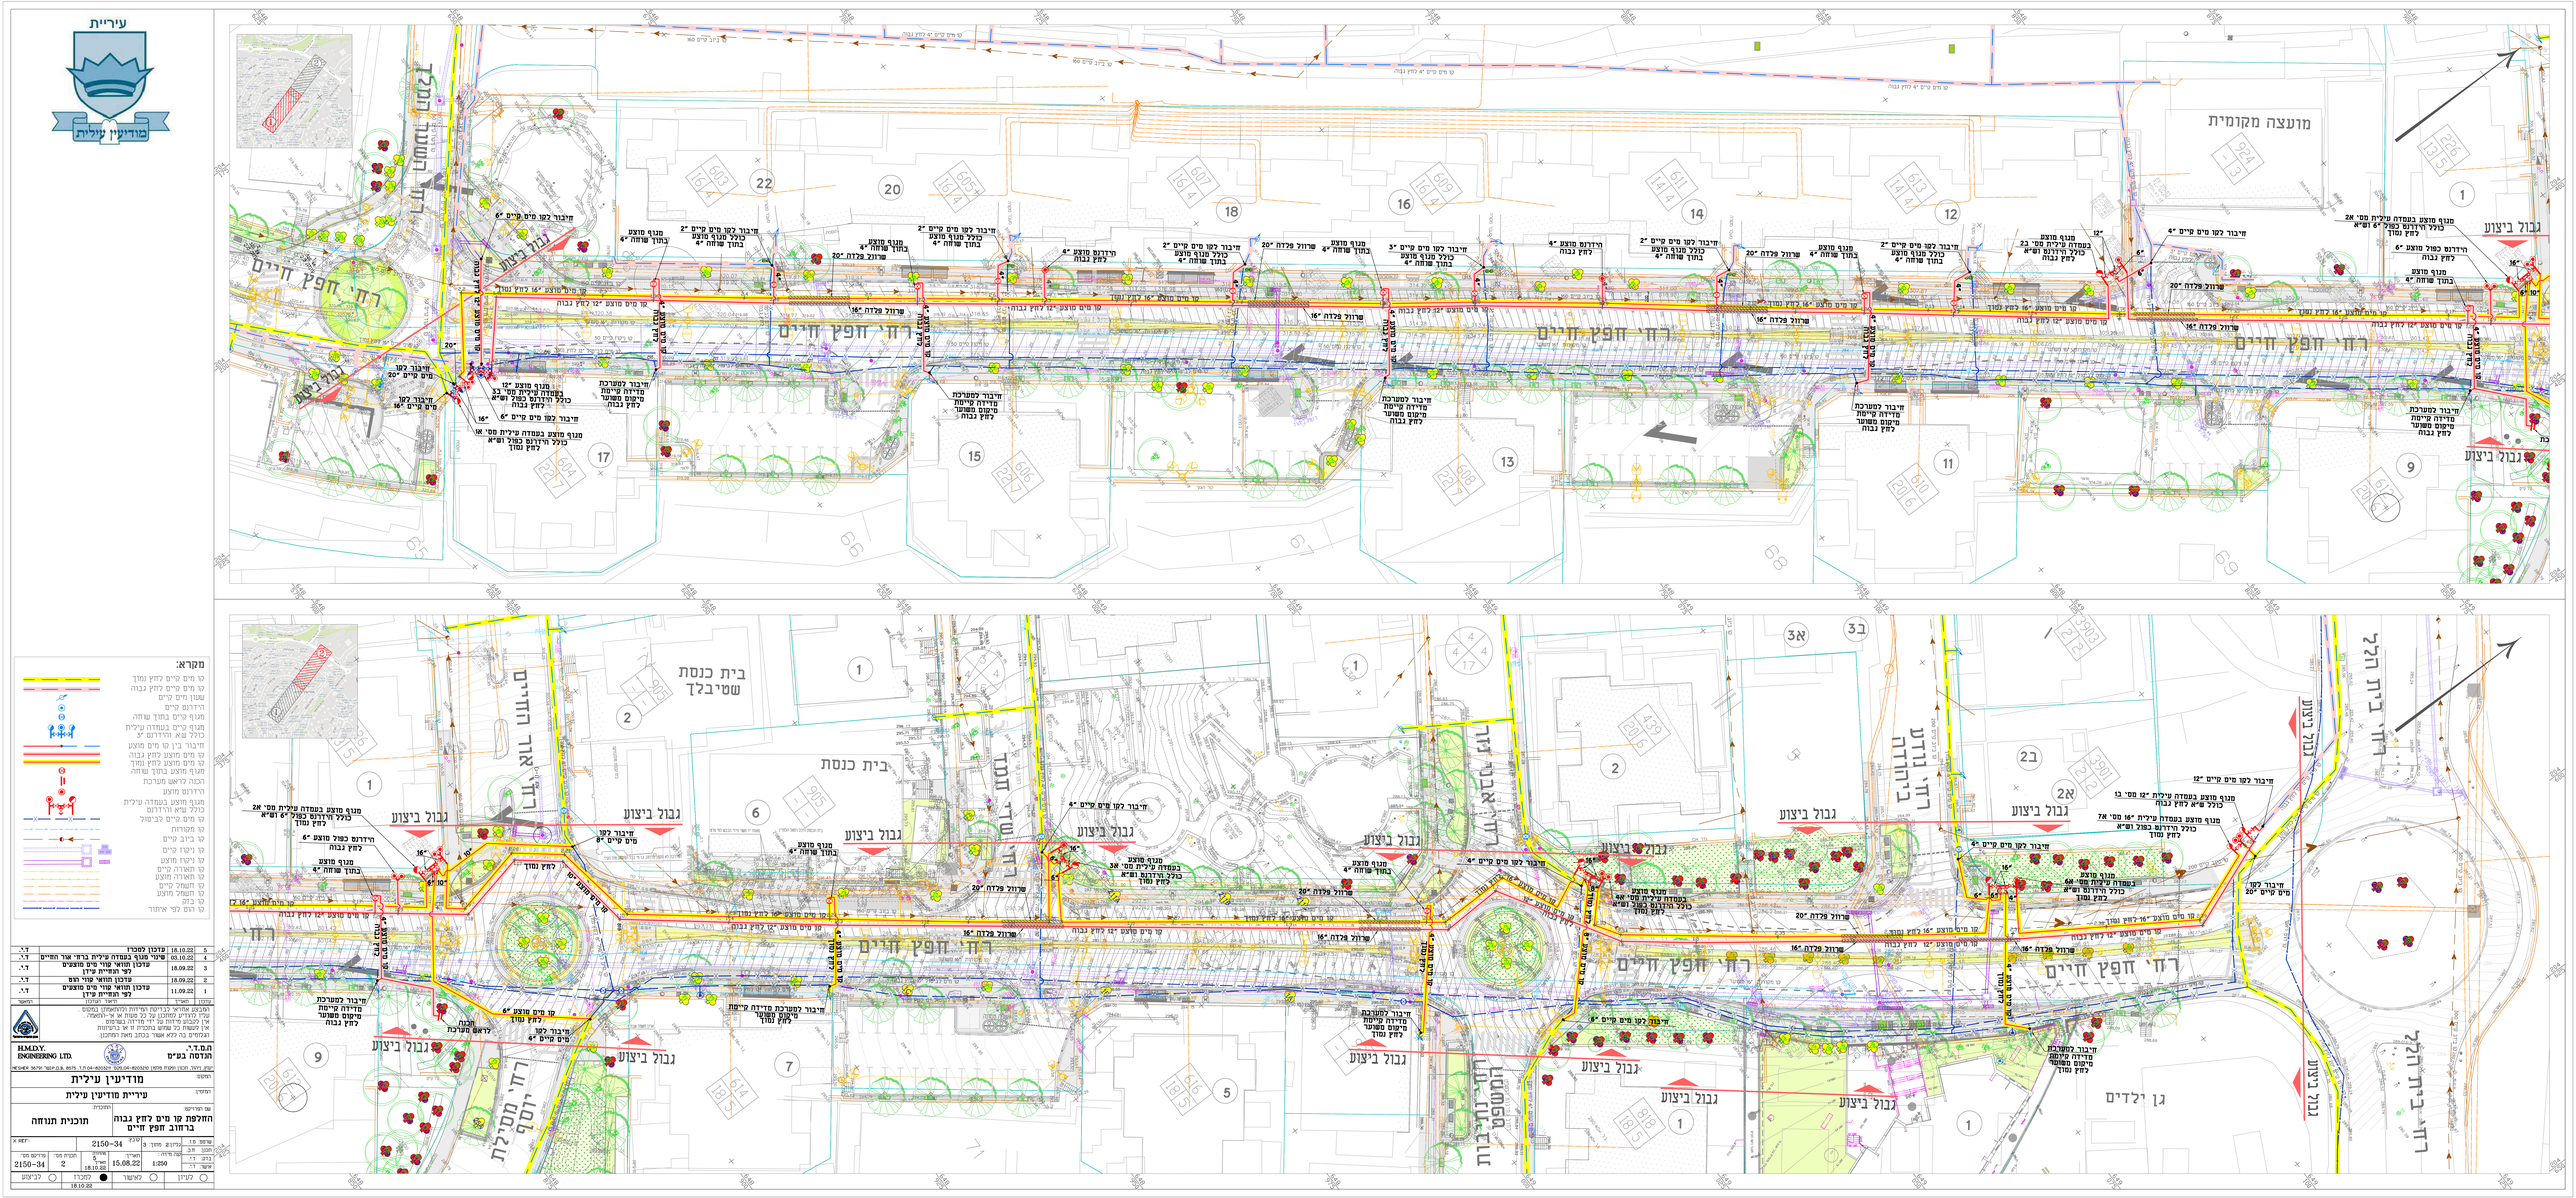
עיריית
מודיעין עילית
מקרא:
קו מים קיים לחץ נמוך
קו מים קיים לחץ גבוה
שסתום קיים
הידרנט קיים
מגוף קיים בתוך שוחה
מגוף קיים בשמדה עליית
כלוב מגוף קיים 3"
חיבור בין קו מים מוצע
קו מים מוצע לחץ גבוה
קו מים מוצע לחץ נמוך
מגוף מוצע בתוך שוחה
הכוה לאוש מערכת
הידרנט מוצע
מגוף מוצע בשמדה עליית
כלוב שוא הידרנט 3"
קו מים קיים לביטול
קו מסנרת
קו ביוב קיים
קו ניקוז קיים
קו תאורה קיים
קו תשתית קיים
קו בזק
קו רשת אחזור
מועצה מקומית
רח' חפץ חיים
גבול ביצוע
בית כנסת שט"בלך
גן ילדים
